


AL2BOLIG AFD. 151 - ELKJÆRSVEJ

retningslinier for hække og hegn i skel

KRAV

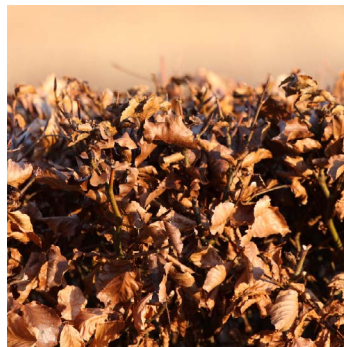

Hække på havesiden:

- skal være bøgehække
- skal holdes i en højde af maksimalt 1,8 m. på

Hække på ankomstsiden:

- skal være bøgehække
- skal holdes i den anviste højde på 1,2 m.
- må kun plantes imellem boliger, ikke foran
- må kun plantes i den anviste afstand fra facaden



Hegn (se i øvrigt teknisk tegning):

- skal være sortmalet i farven NCS 8500, fabrikat GORI Proffesionel
- må kun opsættes mellem boliger og kun i den anviste højde / bredde / afstand ud fra facaden
- skal udføres i 75x75 mm. stolper, som nedgraves 90 cm. i jorden
- beklædning skal være 25x100 mm. brædder på begge sider, forskudt for hinanden og med indbyrdes mellemrum på 25 mm.


Havesiden:a

- monteres 25 cm. ind fra hushjørnet og evt. fastgørelse til listebeklædning skal ske skjult

Ankomstsiden:

- skal monteres 60 cm. fra hushjørnet.

HAVESIDEN

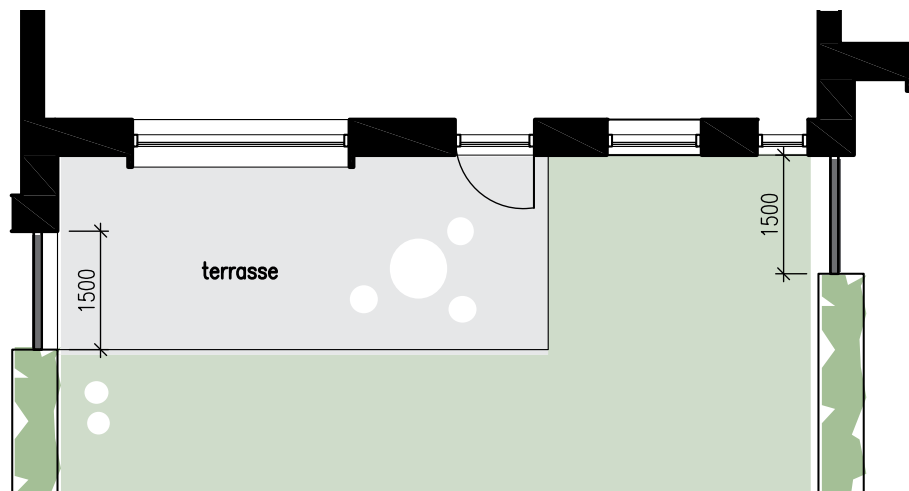

Hække i skel kan på havesiden erstattes med hegn i bredden 1,5 m. fra facade og i højden 1,8 m. fra terræn.


Er det et skel mod nabo skal begge parter være enige om opsætningen af et evt. hegn.

Bøgehæk skal bevares i øvrig del af skellet.

Der kan ikke opsættes hegn i skel foran boligen.

Hegnet skal udføres iht. ovennævnte beskrivelse og vedlagt teknisk tegning.

Ligeledes mulighed for opsætning af havelåge i samme konstruktion og højde som hegn på den markerede placering.

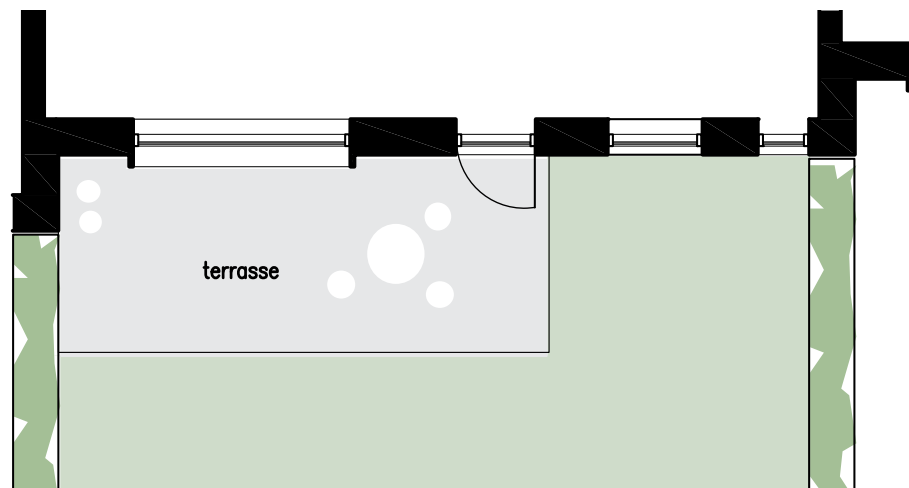

vejledende illustration

ANKOMSTSIDEN


Der kan på ankomstsiden, i mellem boliger, plantes bøgehæk i en afstand af 2 m. fra facaden. Hækken skal holdes i 1,2 m. højde.

Der kan på ankomstsiden, i mellem boliger, opsættes hegn i en afstand af 2 m. fra facaden. Hegnet udføres i 1,2 m. højde. Hegnet skal monteres 25 cm. fra et evt. hushjørne.


Er det et skel mod nabo skal begge parter være enige om opsætningen af en hæk eller et evt. hegn.

Der må ikke plantes hæk eller opsættes hegn foran boligen.

Hegn skal udføres iht. ovennævnte beskrivelse og vedlagte teknisk tegning.


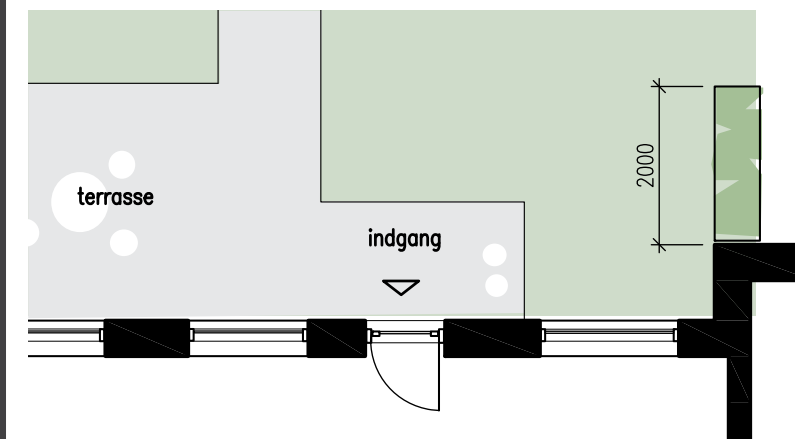


NB. Forslagene gælder kun for boliger nr. 38, 40, 42, 44, 46, 48 .

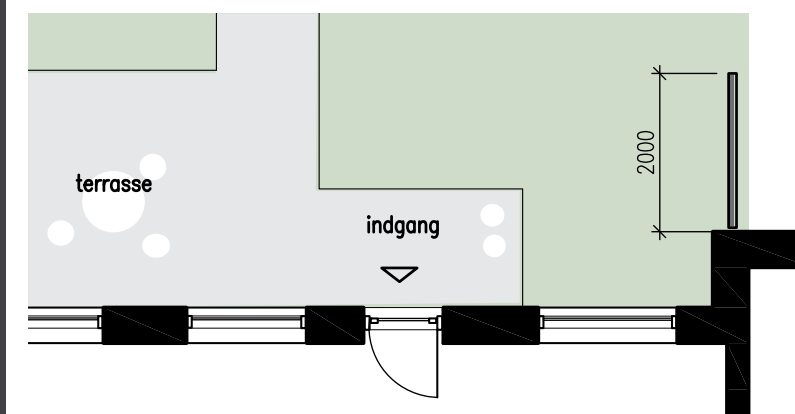

vejledende illustration


retningslinier for hække og hegn i skel konstruktions anvisning - hegn på haveside

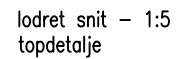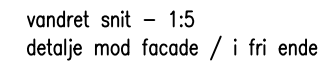


- 012 1105 / NM

AL2BOLIG AFD. 151 - ELKJÆRSVEJ


retningslinier for hække og hegn i skel
konstruktions anvisning - hegn på ankomstsider

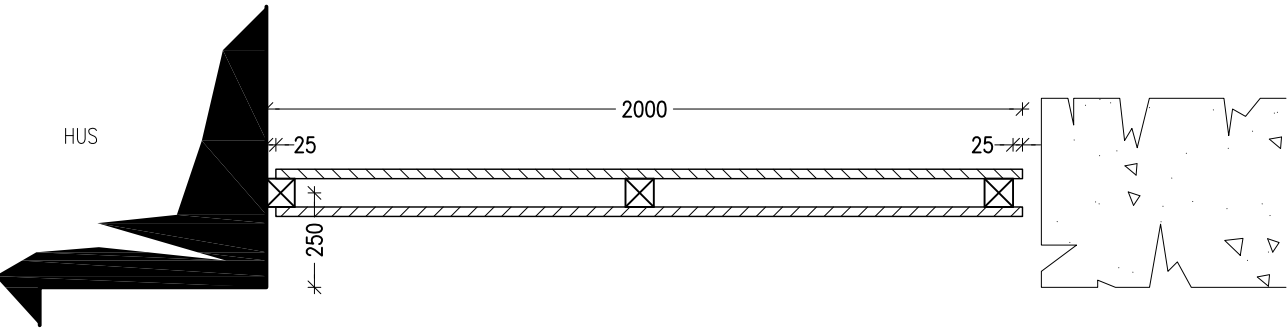


plan 1:20

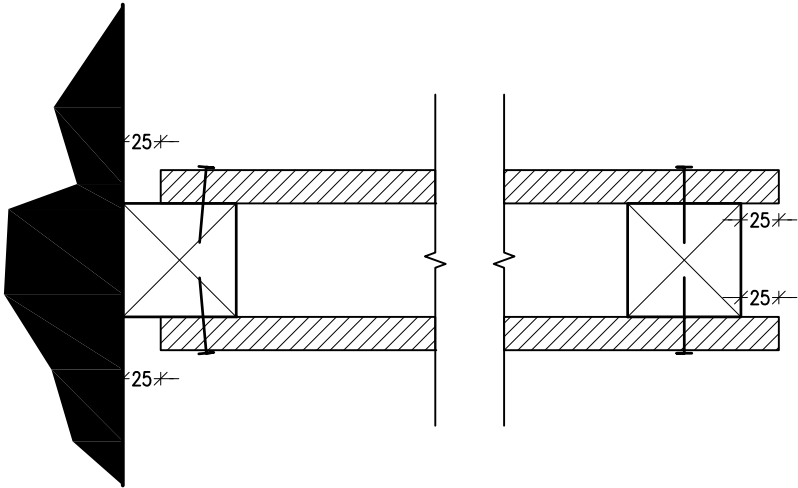

vandret snit – 1:5
detalje mod facade / i fri ende

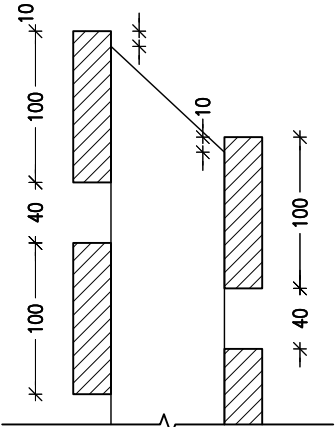

lodret snit – 1:5
topdetalje

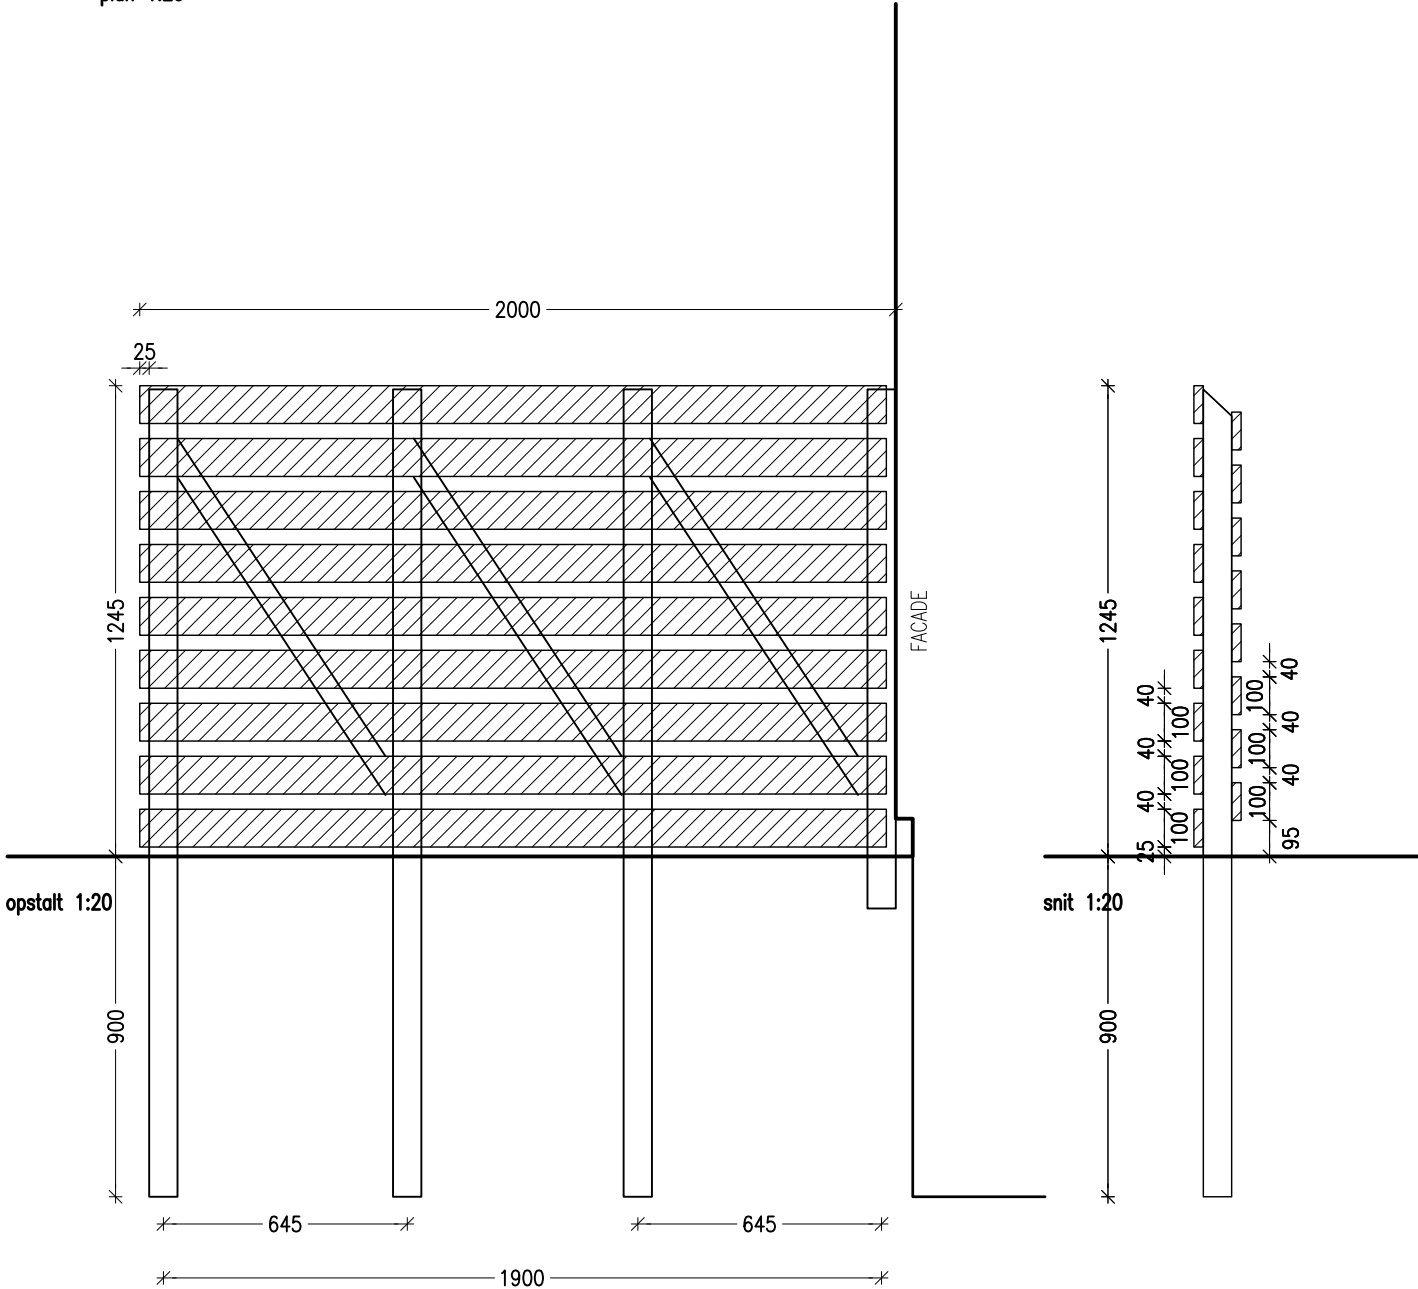

snit 1:20

75x75 mm. tryk imp. stolper, der nedgraves 90 cm.
50x75 mm. skråstivere
22x100 mm. brædder, hævlet forskalling

- Hegnet placeres indrykket fra et evt. facadehjørne med 25 cm. til center af stolpe.
- Stolper afskæres skråt i top.
- Brædder monteres med 2,5 cm. afstand til facaden og i modsat ende monteres brædder 2,5 cm. forbi sidste stolpe.
- Der skal monteres brædder på hver side af stolperne. Brædder monteres forskudt på hver side af stolper.
- Alt træværk malerbehandles, farve sort NCS 8500, fabrikat GORI Proffesional, inden montering. Stolper malerbehandles inden nedgravning / fastgørelse til facadevæg.